


1. Przedstawiona aranżacja wnętrza ma charakter przykładowy i należy je traktować poglądowo, umeblowanie nie stanowi wyposażenia nabywanego mieszkania.
2. Wymiary pomieszczeń podano zgodnie z projektem budowlanym w stanie surowym, bez tynków. Powierzchnie użytkowe pomieszczeń wyliczono na podstawie Polskiej Normy PN-ISO 9836:1997 z uwzględnieniem tynku grubości 1,5 cm. Ostateczne wymiary zostaną określone na podstawie pomiarów powykonawczych.
3. Hp* jest wysokością od poziomu wykończonej posadzki do podciagu (bez uwzględnienia tynku). Wysokość pomieszczeń wynosi 2,75 cm (bez uwzględnienia tynku) .
4. Przetawiona karta ma charakter poglądowy i nie stanowi oferty w rozumieniu prawa.

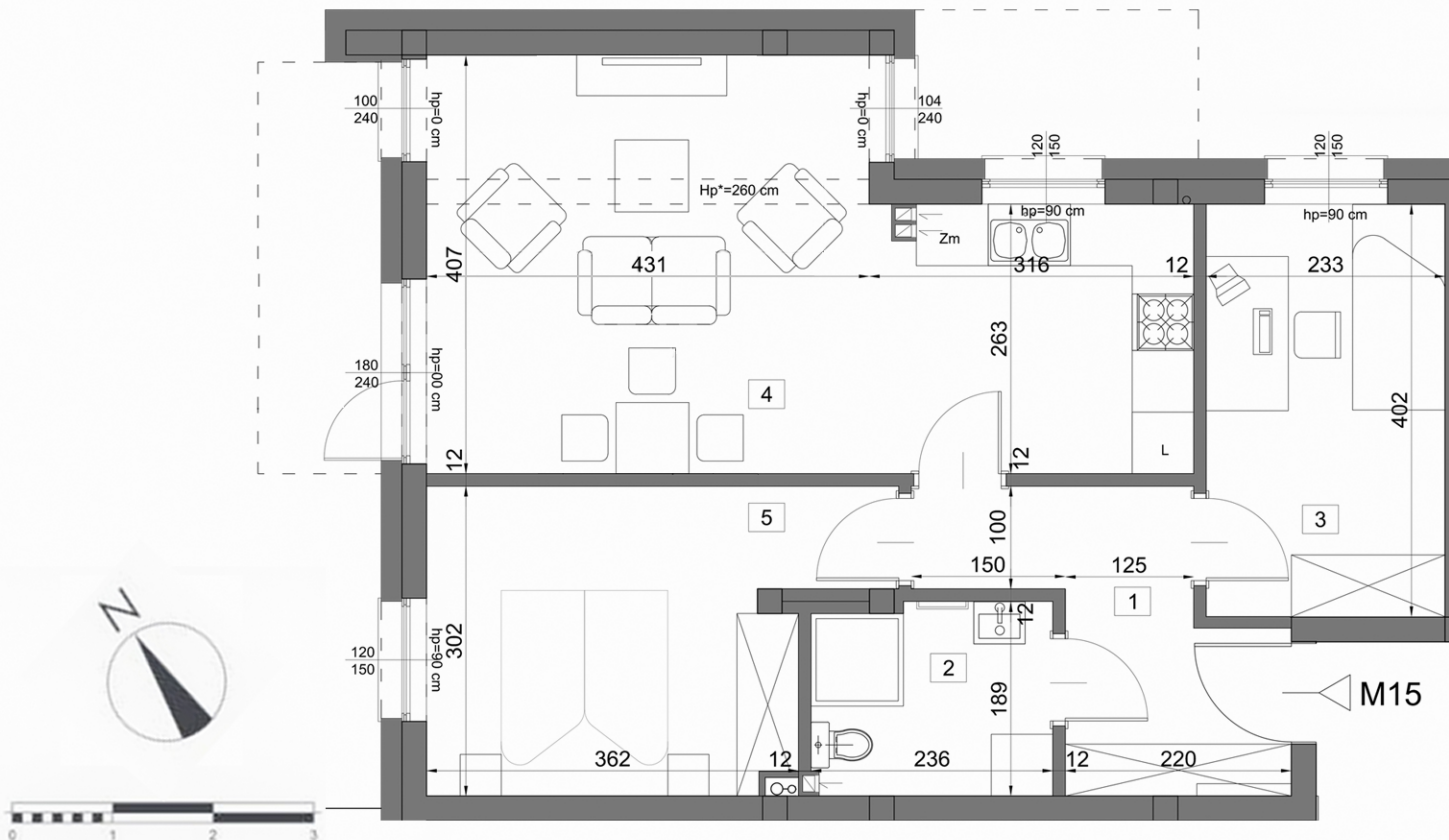

OSTRZESZOWSKA, WROCŁAW




Narnia Development
Sp. z o.o. Sp. k.
ul. Hubska 44-48,
bud. C
50-502 Wrocław

PARTER, MIESZKANIE NR 15 [m2]


1. KORYTARZ	6,61
2. ŁAZIENKA	4,21
3. POKÓJ	9,15
4. POKÓJ	11,46
5. POKÓJ Z ANEKSEM KUCHENNYM	25,38

POWIERZCHNIA UŻYTKOWA 56,81 m2

POWIERZCHNIA OGRODU 110,56 m2

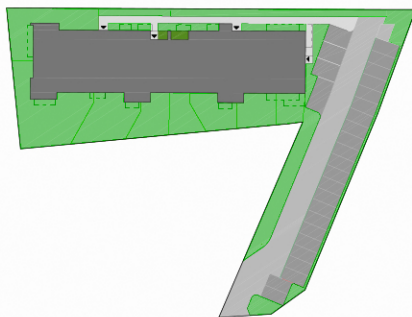

UL. OSTRZESZOWSKA

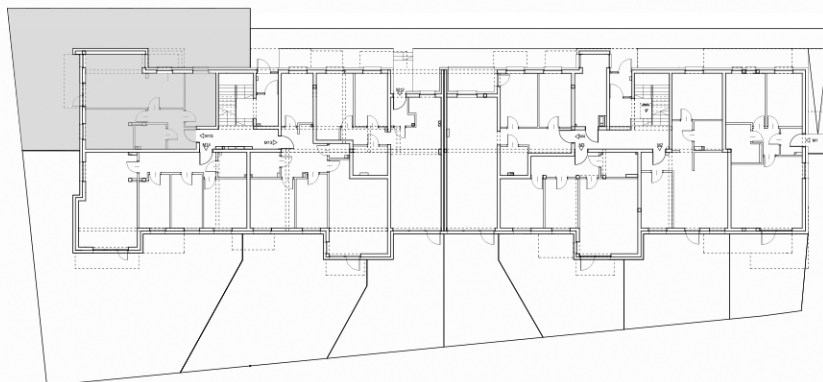

MARCHIT
PRACOWNIA PROJEKTOWA
MARIOLA RATAJSKA